


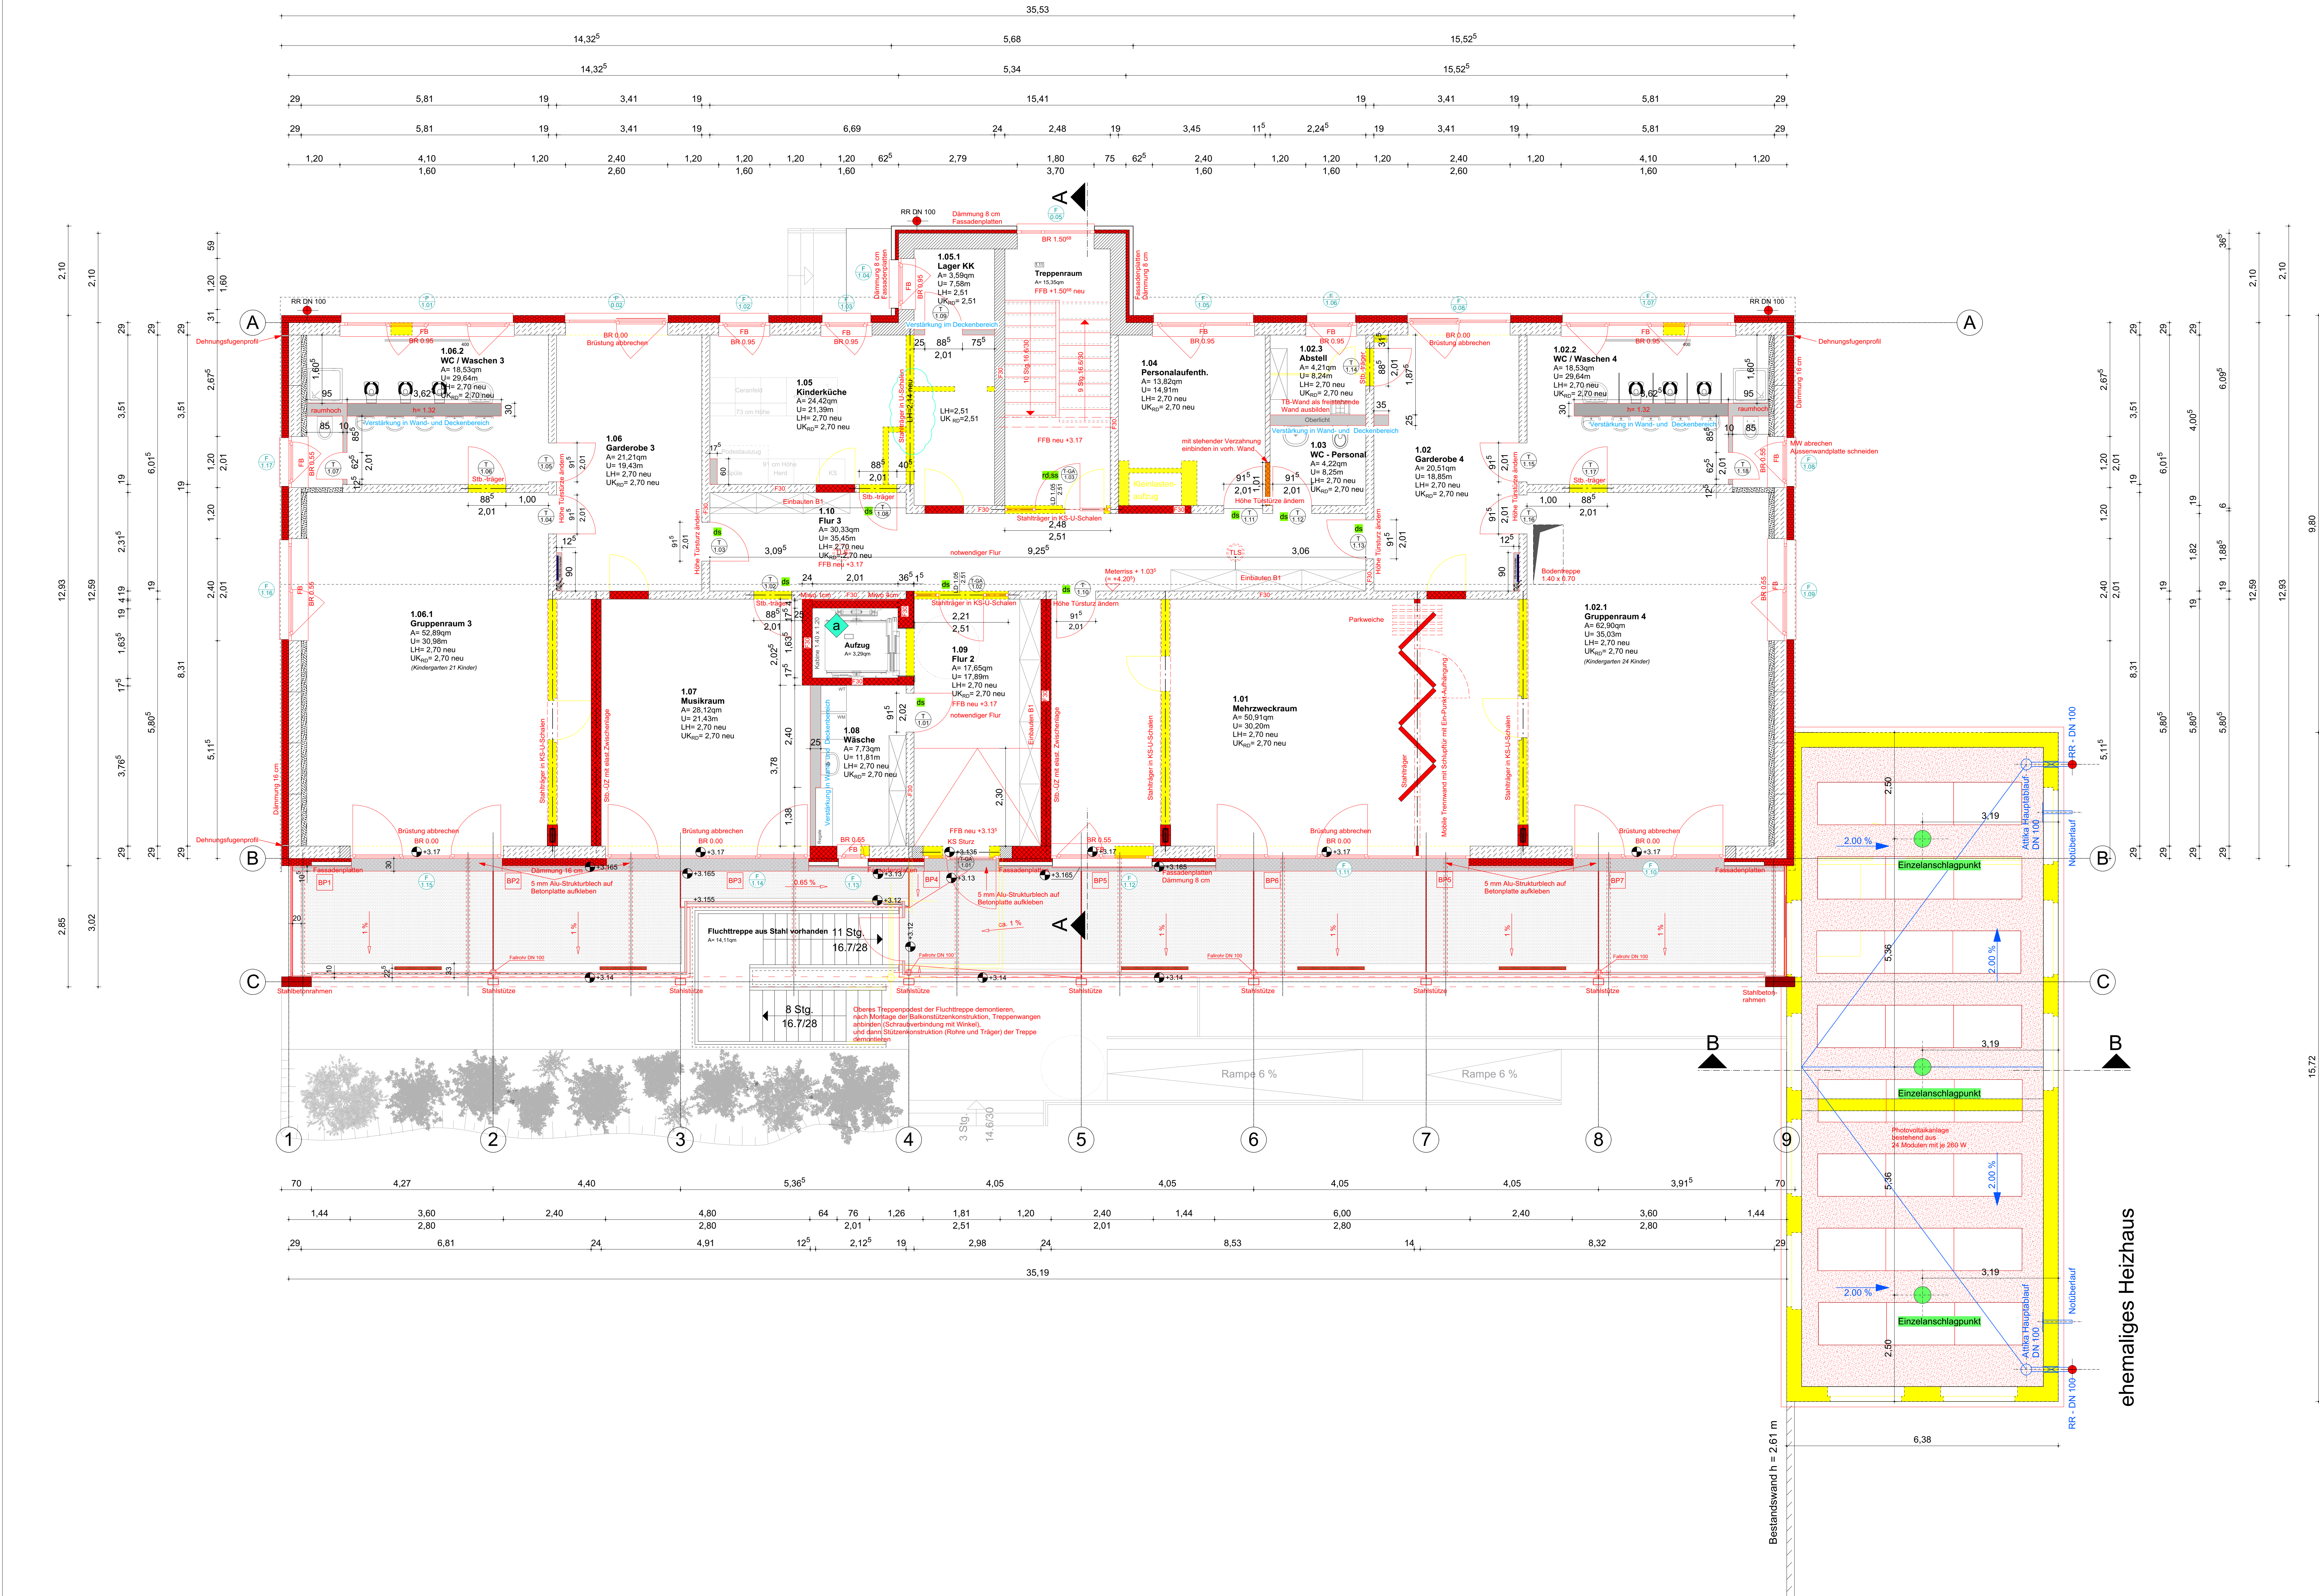

Brüstungshöhen beziehen sich auf den neuen Fertigfußboden!

LEGENDE		
Alle Maße sind durch den Auftraggeber am Bau zu prüfen! Maße sind abzurufen, nicht abzugreifen. Unklarheiten trägt der AN die alleinige Verantwortung. Die Statikpläne sind zu beachten! Für die technischen Gewerke Heizung / Lüftung / Sanitär / Elektro sind die Zeichnungen der entsprechenden Fachingenieure maßgebend. Ausführungspläne gelten nur mit Genehmigungsvermerk des Auftraggebers, des Architekten oder der entsprechenden Fachingenieure.		
KS - Mauerwerk Poroton - AW Mauerwerk - Bestand Klinkermauerwerk Beton Stahlbeton	Trockenbau Wärmedämmung Kies Poroton - IW Erdbreich Böschung Gaslithalbeton Tageslichtspot	FFB Fertigfußboden RFB Rohfußboden BR Brüstungshöhe OK Oberkante UK Unterkannte VK Vorderkante UKD Unterkante Decke DD Deckendurchbruch UZ Unterzug RWA Rauch- und Wärmeabzug NA Notausgang LH lichte Raumhöhe

INDEX	DATUM	ÄNDERUNGEN	BEARBEITET
1	20.03.2018	Auftragserweiterung vorhanden	Pernicke

BAUVORHABEN	Energetische und Allgemeine Sanierung Kindertagesstätte "Regenbogen" Dammühlenweg 21A, 39340 Haldensleben
-------------	---

LAGEPLAN		
----------	--	--

BAUHERR	Stadt Haldensleben Markt 22 39340 Haldensleben	FREIGABE DATUM
---------	--	-------------------

ARCHITKT	A + I PLANUNGSBÜRO SEIDL & DR. HEINECKE Neuhaldensleben Str. 32 / 39340 Haldensleben Telefon: 0394/7201-0 E-Mail: plan@seidl-heinecke.de	FREIGABE DATUM
----------	--	-------------------

PLANNHALT	Grundriss OG - Abbruch/ Neubau - a	Maßstab 1:50
-----------	------------------------------------	-----------------

PLANNUMMER	Basisschnitt	Leistungsbereich	Fachplanung	Planzahl	Ebene	Zeichnungs-Nr.	Index
	00	5	AR	GR	OG	02	
DATEINAME	00-5-AR-GR-OG-02-a-180320						
PROJEKTNUMMER	11001a	BEARBEITET	Pernicke	DATUM	20.03.2018		