


Der Planinhalt ist geistiges Eigentum des Planers und urheberrechtlich geschützt. Vervielfältigungen und Weitergabe (auch auszugsweise) an Dritte erfolgt nur mit ausdrücklicher Genehmigung des Planverfassers. Bei Missbrauch bleiben rechtliche Schritte vorbehalten.

1  
56

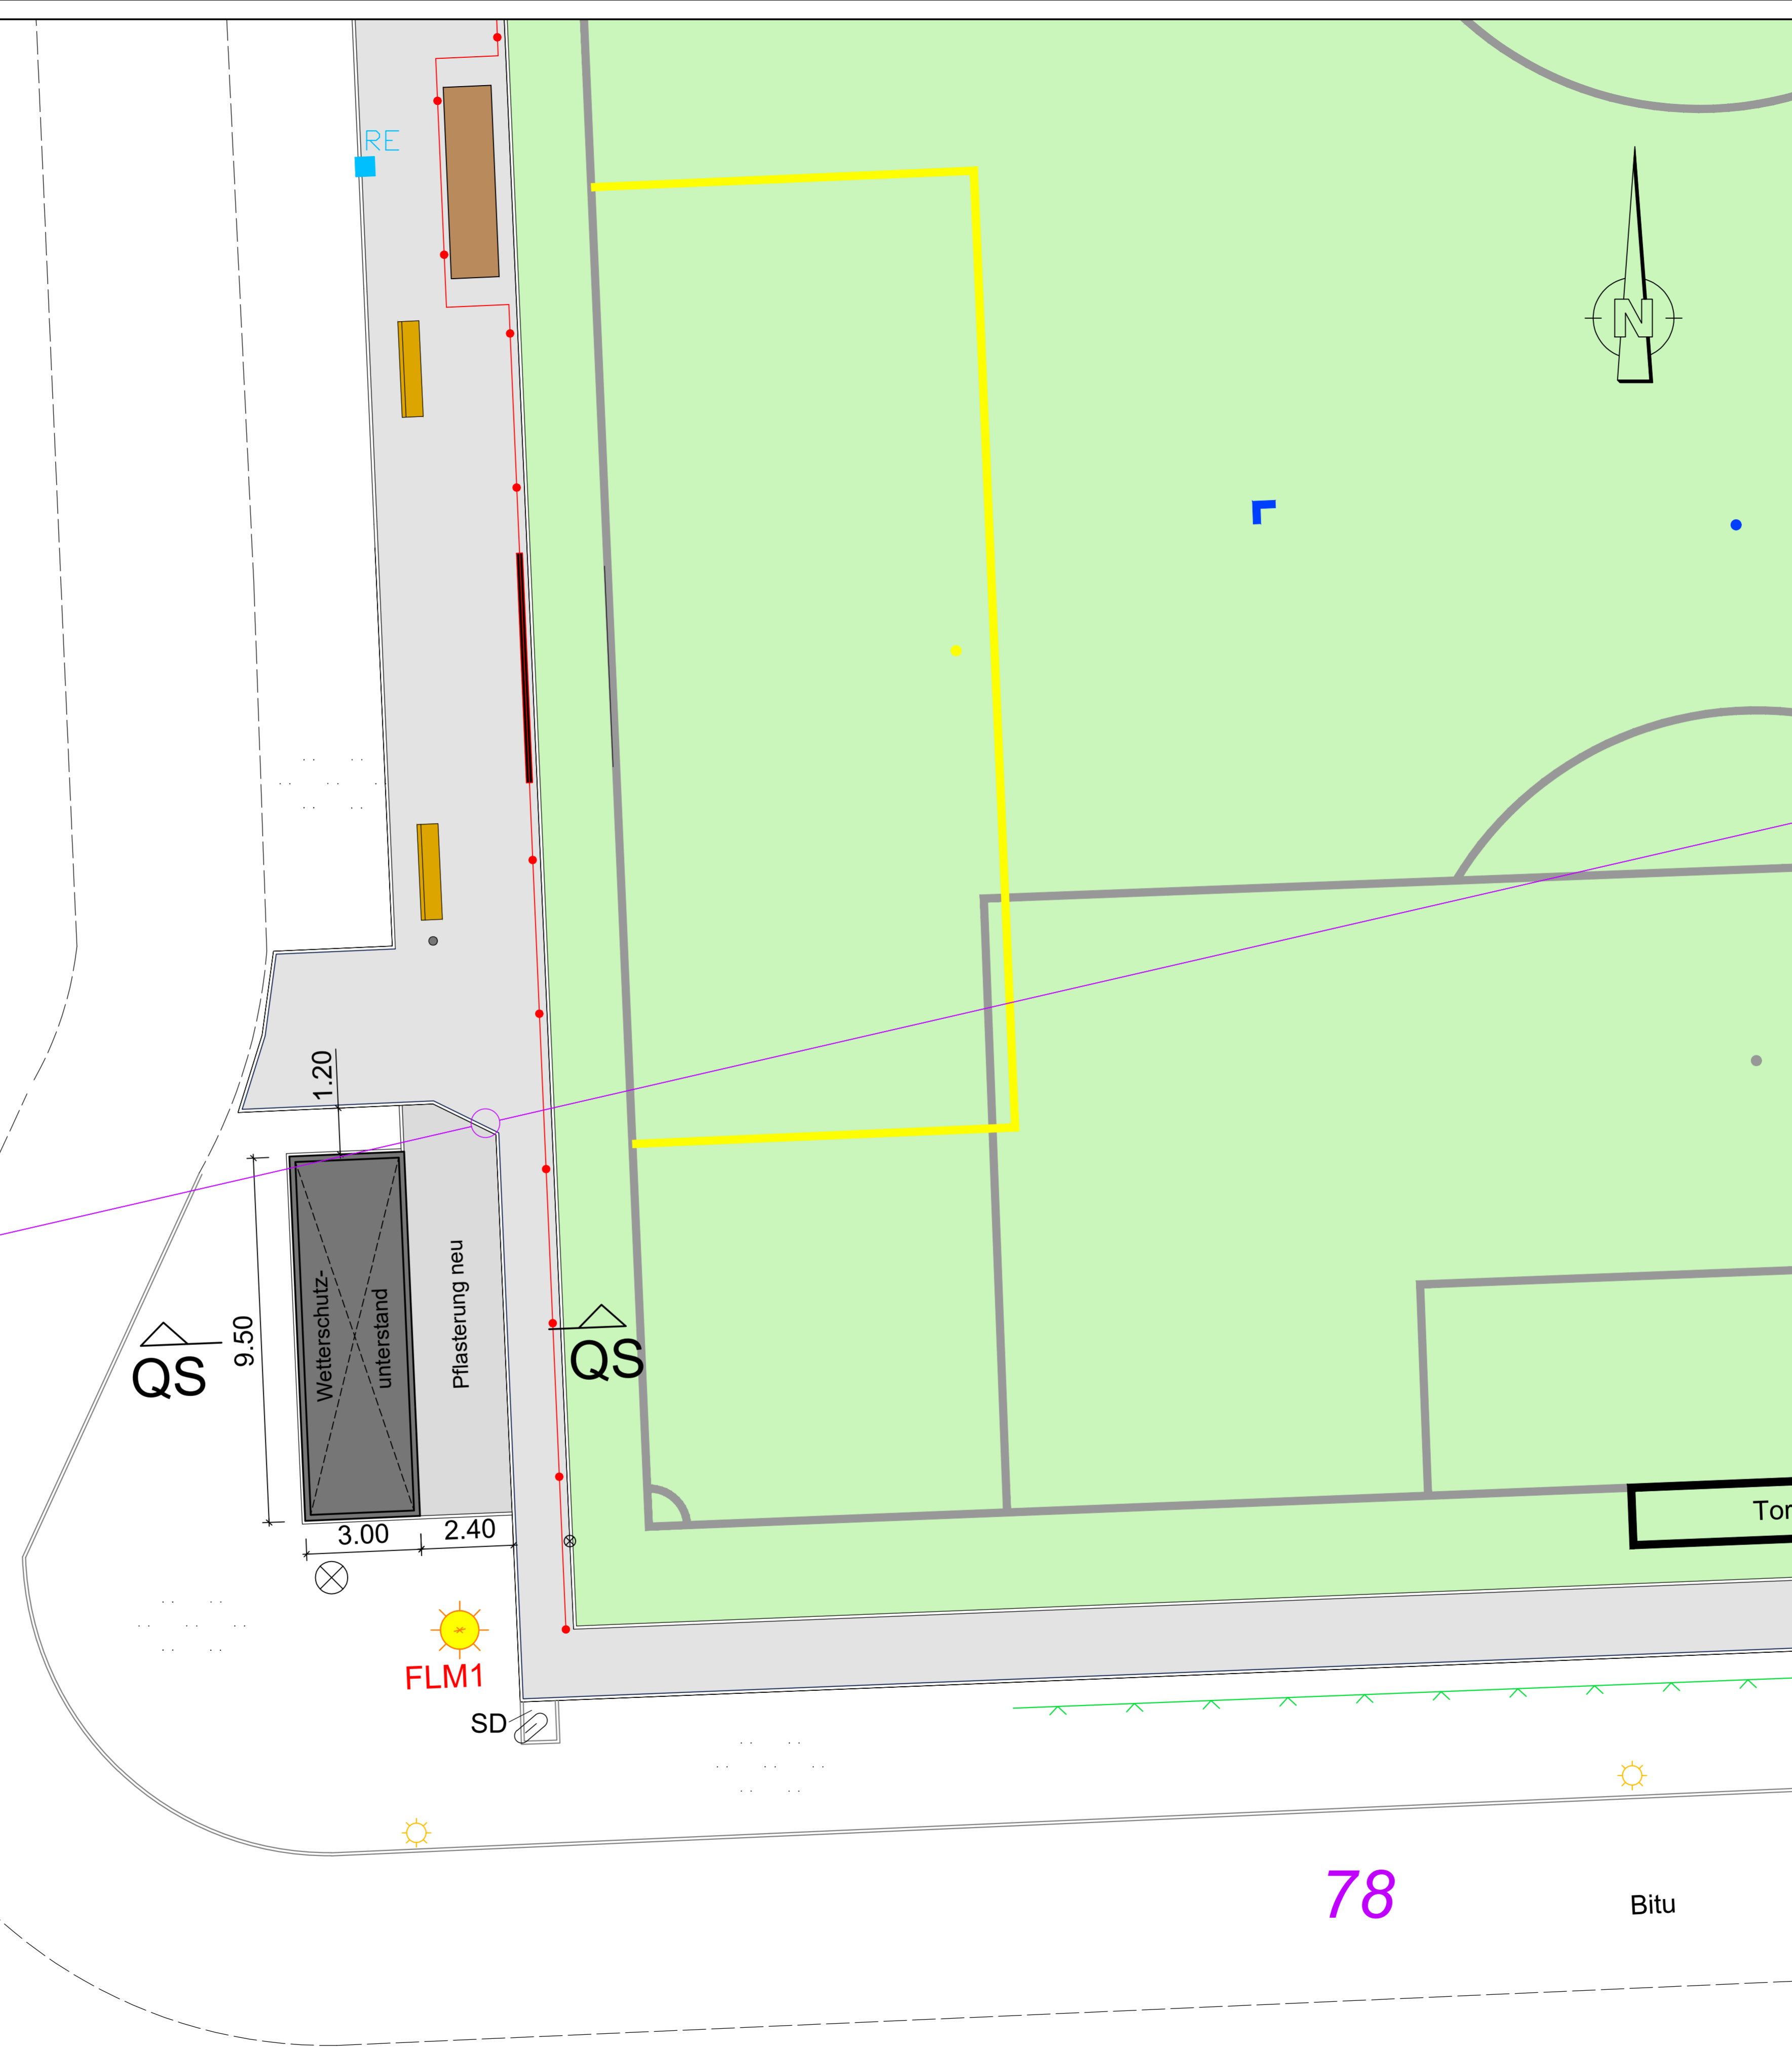

**LEGENDE**

- Flurstücksgrenzen
- 195 Flurstücksnummer
- vorhandene Anlagen**
- Tiefborde
- Maschendrahtzaun Höhe 2 Meter
- Ballfangzaun, Höhe: 4,00 m
- Schacht DN 1000
- Schacht DN 300
- RE Bestandsablauf
- Beleuchtung
- Kunstrasenplatz, vorhanden/  
komplette Erneuerung Kunststoffrasen und ET-Deckschicht
- Betonsteinpflaster, geplant
- Tiefbord TB 8/25, geplant
- Geländer, geplant
- FLM1 Spielfeldbeleuchtung
- Wetterschutzunterstand
- Spielerkabine
- Sitzbank
- Mülleimer
- Spielfeldlinierung (Breite 4 cm), geplant
- Linierung Kleinfelder (Breite 4 cm), geplant
- Linierung Strafräume verkürztes Großfeld (Breite 4 cm), geplant

|     |                  |       |      |
|-----|------------------|-------|------|
| Nr. | Art der Änderung | Datum | Name |
|     |                  |       |      |

**LEGROPLAN**

Ingenieurgesellschaft mbH  
für Infrastruktur, Wasserwirtschaft und Verkehr

|                    |  |            |       |
|--------------------|--|------------|-------|
| PLANUNGSPHASE      |  | Datum      | Name  |
| Ausführungsplanung |  | gemessen   |       |
|                    |  | bearbeitet | 08/24 |
|                    |  | gezeichnet | 08/24 |
|                    |  | geprüft    |       |
|                    |  | gesehen    |       |

|   |  |
|---|--|
| DER BAUHERR   | DER PLANVERFASSER  |
| Stadt Haldensleben<br>Bauamt<br>Markt 20-22<br>39340 Haldensleben | Magdeburg, 2024-08-19<br><br>LEGROPLAN Ingenieurgesellschaft mbH<br>für Infrastruktur, Wasserwirtschaft und Verkehr<br>Ovenstedter Straße 9, 39108 Magdeburg, Tel.: 0391/7324771 |

|                               |               |
|-------------------------------|---------------|
| Bauherr:                      | Unterlage Nr. |
| Stadt Haldensleben            | 7             |
| Bauamt                        | Blatt Nr.     |
|                               | 5             |
| Straße: Lüneburger Heerstraße | Reg.-Nr.      |
| Stadt: Haldensleben           |               |
|                               | Datum         |
|                               | Zeichen       |

|  |            |  |
|--|------------|--|
| Sanierung Kunstrasenplatz<br>im Waldstadion Haldensleben<br>Lüneburger Heerstraße 26 | nachgepr.: |  |
|  | gesehen    |  |
| Lageplandetail<br>Wetterschutzunterstand   |            |  |
| Maßstab 1 : 100  |            |  |

|             |  |
|-------------|--|
| Aufgestellt |  |
|-------------|--|

78

Bitu

Tor

QS

QS

FLM1

SD

1.20

9.50

3.00

2.40

Wetterschutz-  
unterstand

Pflasterung neu