


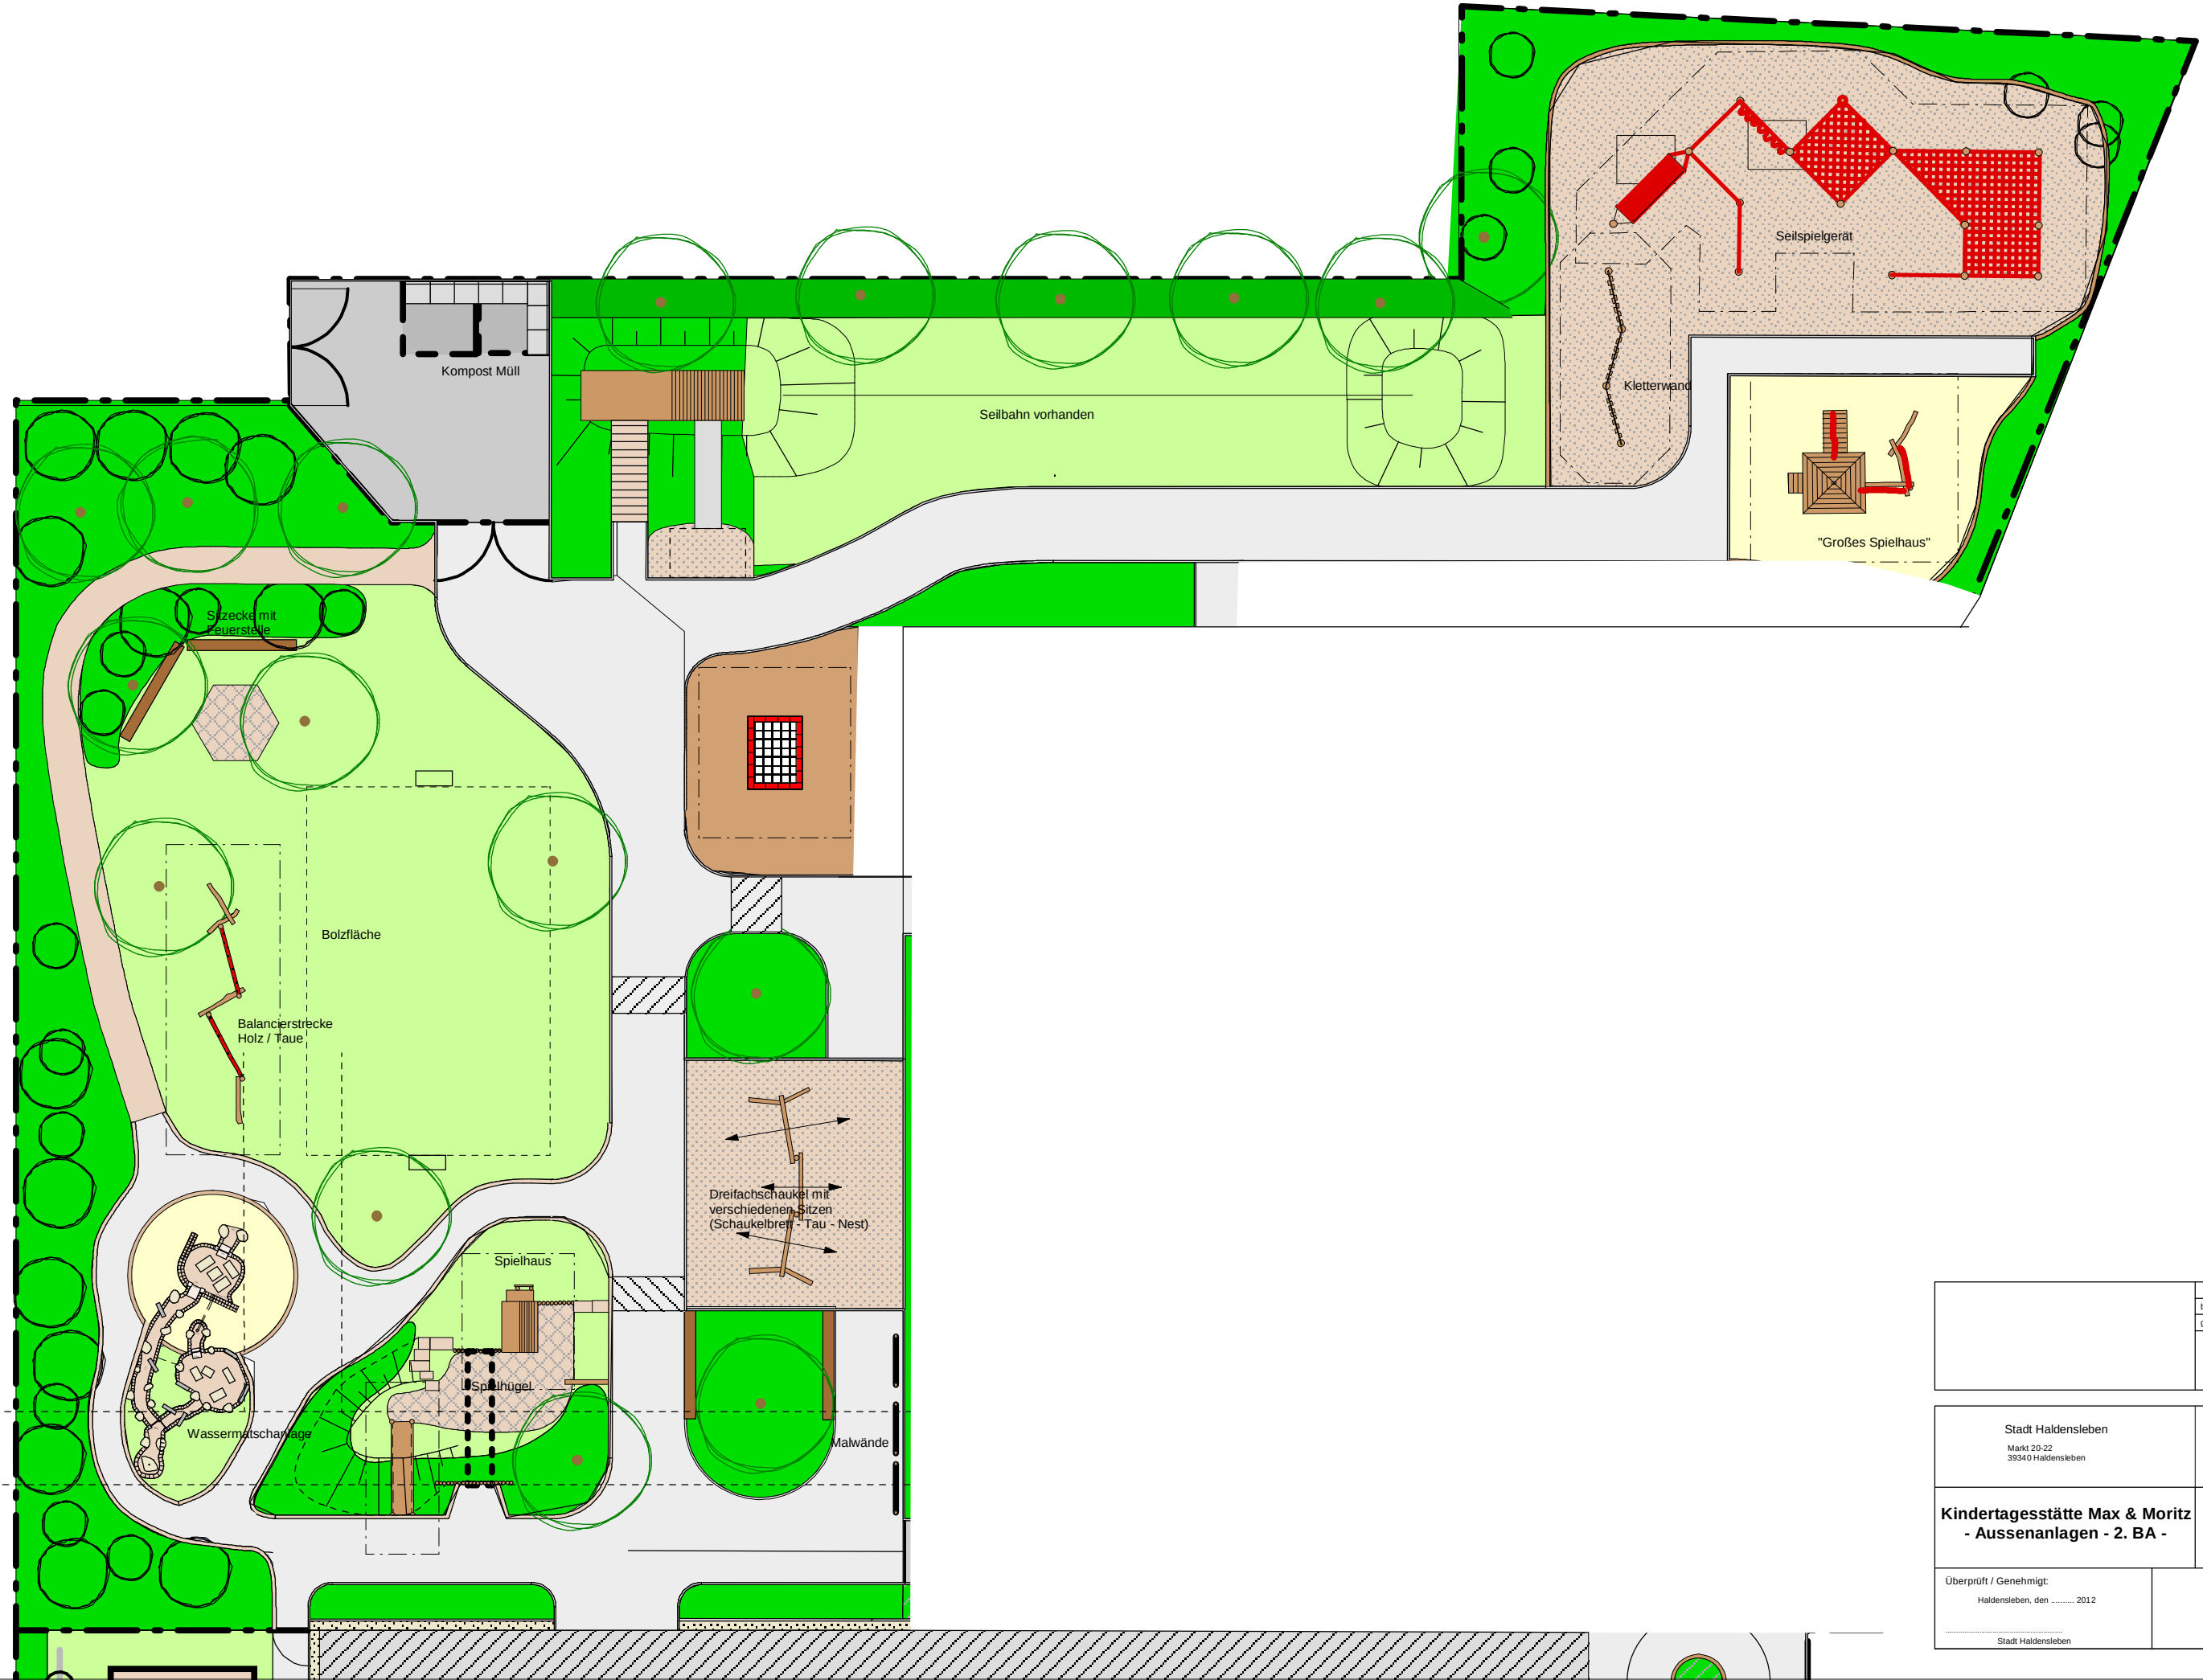

		Datum	
	bearbeitet	31.07.2010	
	geändert	19.11.2012	
Stadt Haldensleben Markt 20-22 39340 Haldensleben		Unterlage Blatt Nr. 2 Entwurf	
Kindertagesstätte Max & Moritz - Aussenanlagen - 2. BA -		Maßstab: 1: 250	
Überprüft / Genehmigt: Haldensleben, den 2012			
Stadt Haldensleben			