


Änderungsbereich 1 - Südhafen Haldensleben

ALT - derzeit verbindliche Fassung des Flächennutzungsplanes

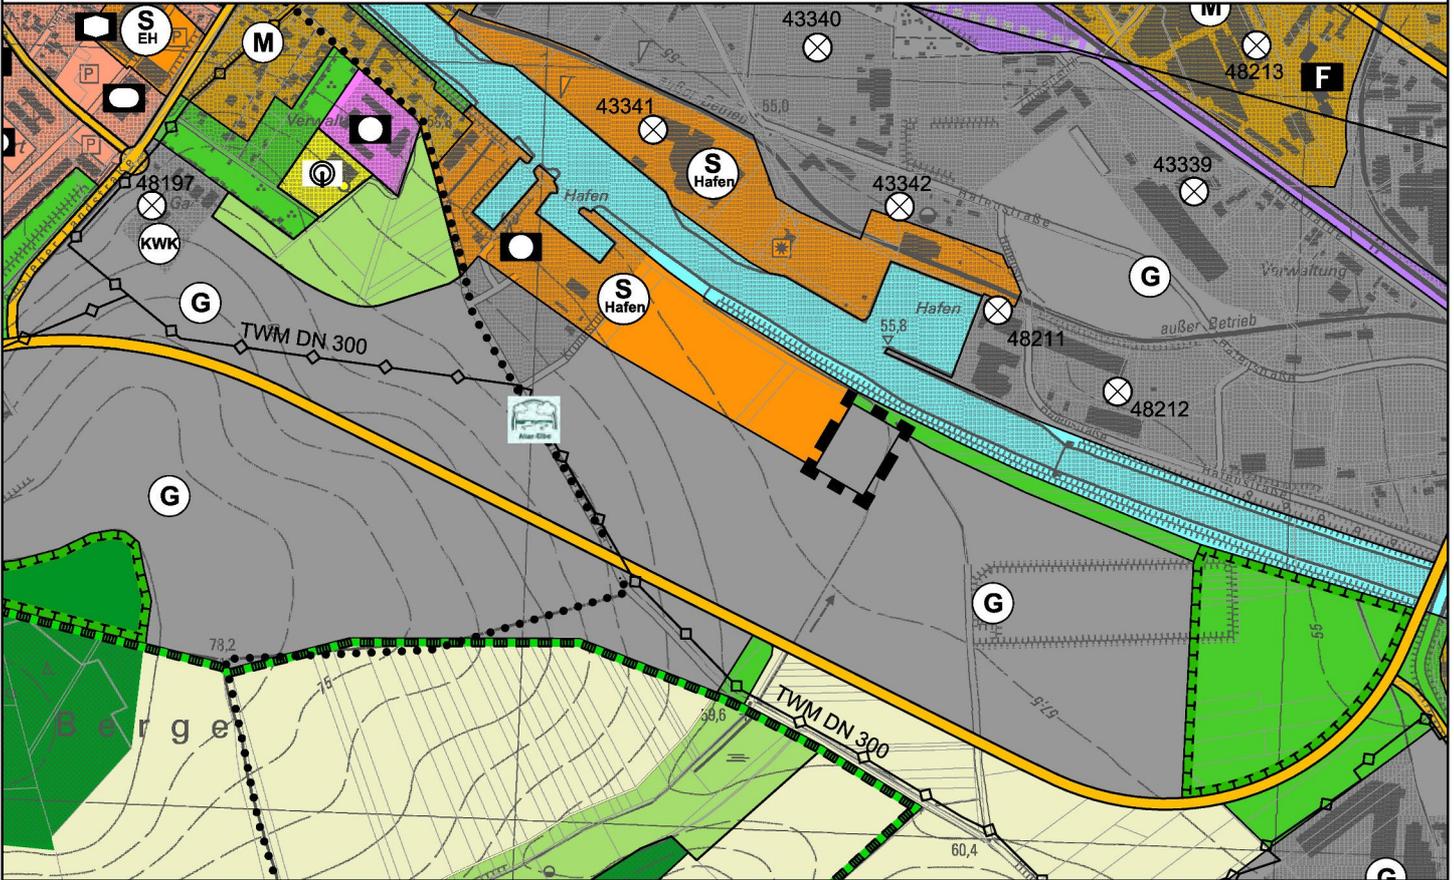

NEU - Fassung der 1. Änderung des Flächennutzungsplanes

