


Änderungsbereich 2 - Burgbauprojekt Jacob- Bührer- Straße Hundisburg

ALT - derzeit verbindliche Fassung des Flächennutzungsplanes

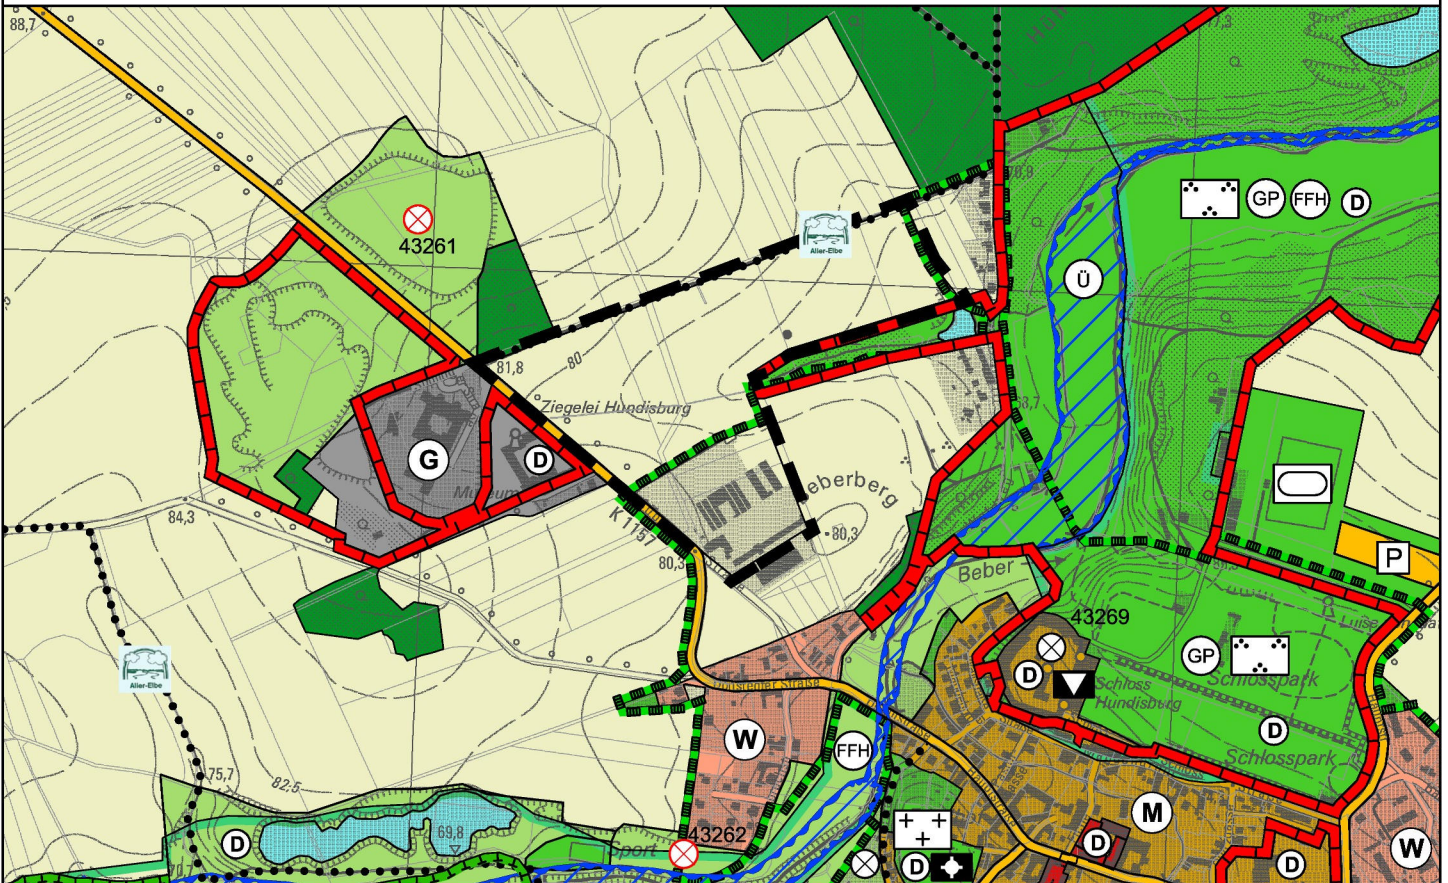

NEU - Fassung der 1. Änderung des Flächennutzungsplanes

