


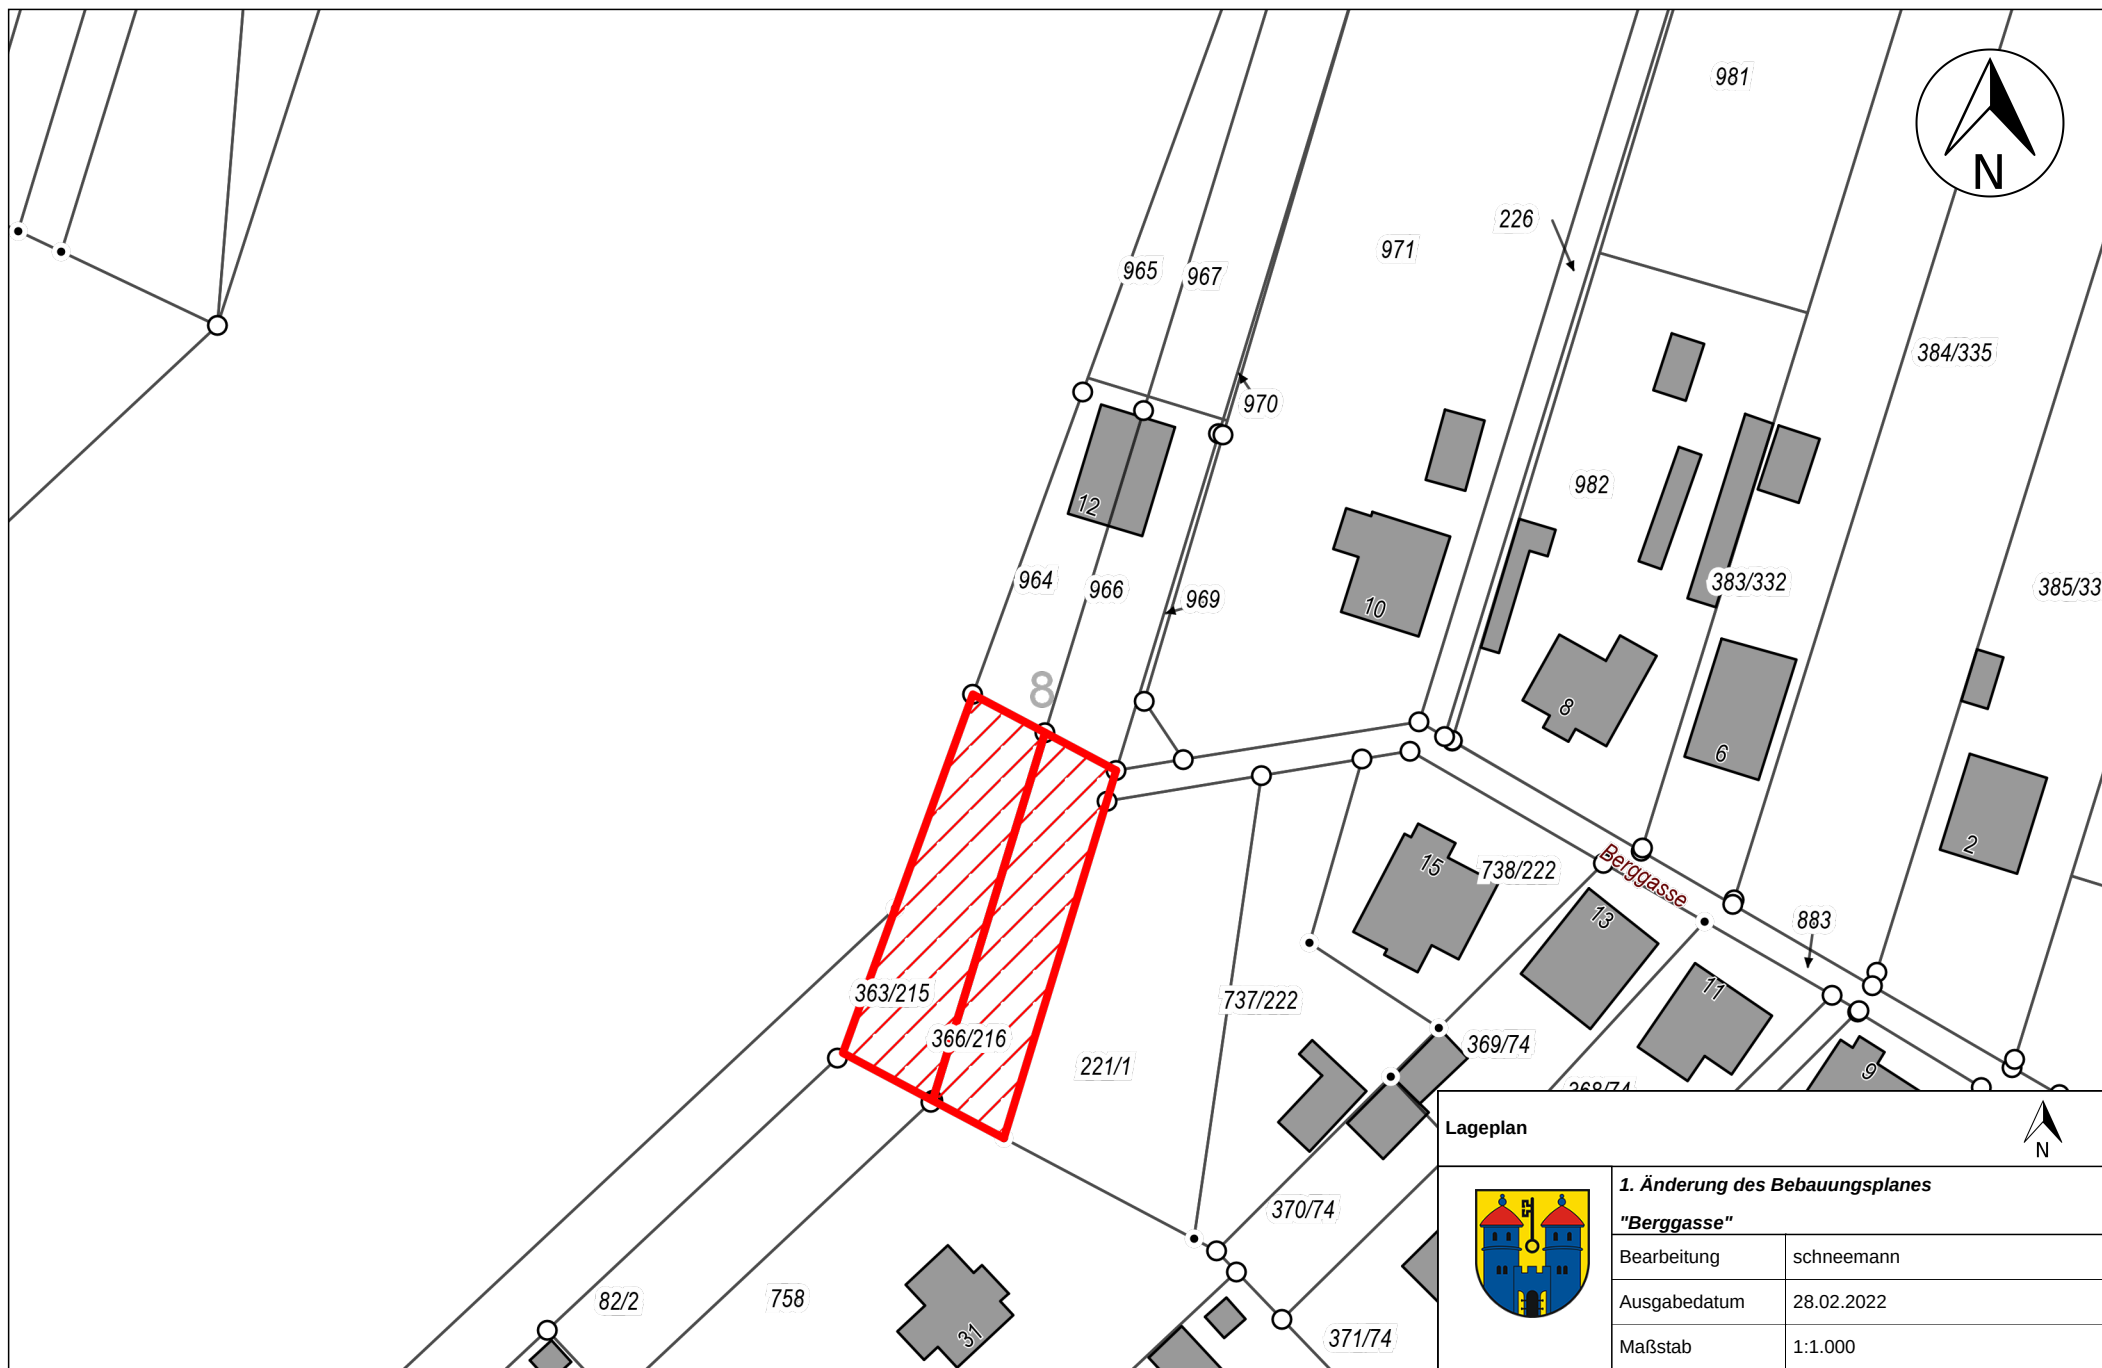

Lageplan		
	1. Änderung des Bebauungsplanes	
	<i>"Berggasse"</i>	
	Bearbeitung	schneemann
	Ausgabedatum	28.02.2022
	Maßstab	1:1.000