


BV: Haldensleben „Stadtpark“ - 1. Teilabschnitt

Wegeflächen und Ausstattung

Übersichtsplan

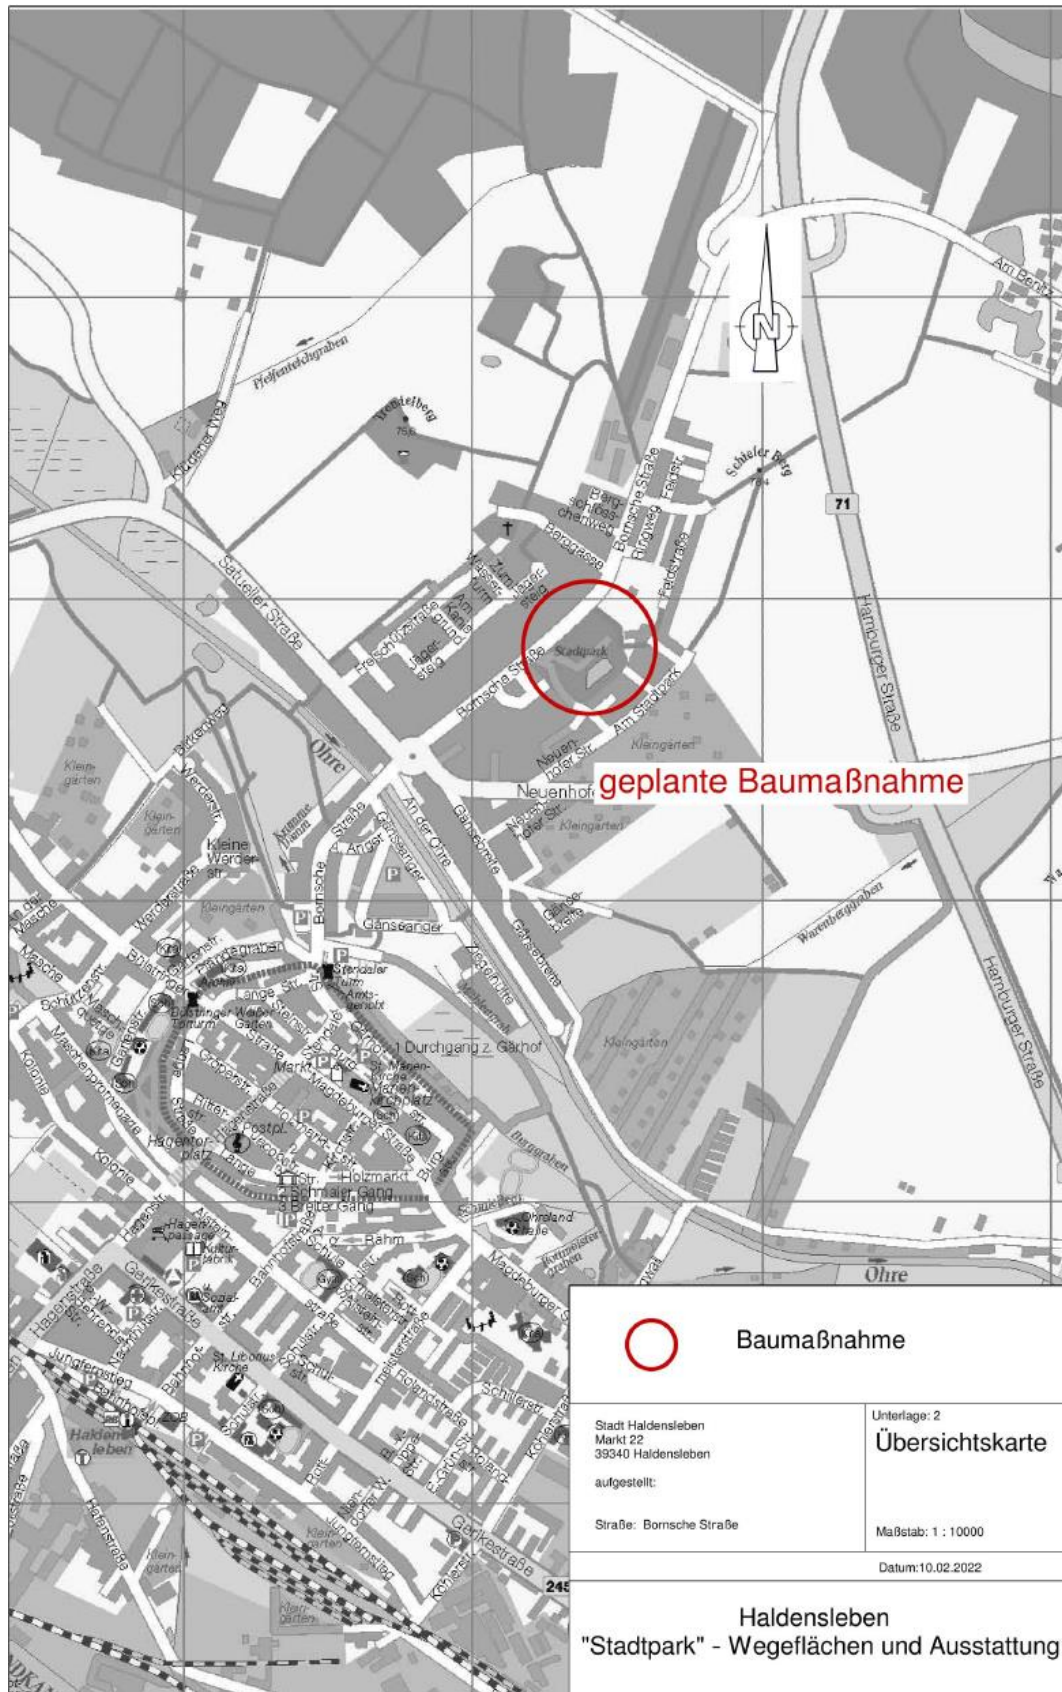

Kurzbeschreibung der Baumaßnahme

Seit dem 13.04.2026 laufen die Wegebauarbeiten am 1. Teilabschnitt (1. TA) der Park-/Grünanlage „Stadtpark“ im Auftrag der Stadt Haldensleben. Die auszubauenden Wegeteilstrecken des 1. TA belaufen sich auf eine Gesamtlänge von rd. 140 m. Die Wegbreiten schwanken zwischen 2,50 m und 3,00 m.

Die beauftragten Arbeiten umfassen die Wegprofilierungen im Bestand sowie die Erneuerungen der ungebundenen Wegedeckschichten, die von neu zusetzenden Stahlbändern eingefasst werden. Durch den Rückbau der bestehenden, maroden Stufenanlage und durch die rampenartige Höhenanpassung/Profilierung der neuen Wegefläche im Anschlussbereich des angrenzenden Spielplatzes, wird die barrierefreie Zugangsmöglichkeit zur genannten Spielplatzanlage geschaffen.


Zur Fangung und Ableitung des anfallenden Oberflächenwassers werden in den Wegflächen punktuell Entwässerungsrinnen aus Natursteinpflaster muldenförmig angelegt.

Im Wegabschnitt, der direkt durch den „Stadtpark“ verläuft und die Straßen „Bornsche Straße“ und „Am Stadtpark“ fußläufig verbindet, werden neue Straßenlampen (LED), inkl. der erdverlegten Neuverkabelung errichtet. Die Beleuchtungsanlage ist mit einer intelligenten Steuerung ausgestattet, die sich automatisch an Lichtbedarfssituationen im Bestand anpasst.

Des Weiteren werden Ausstattungsgegenstände in Form eines Bankstandortes (Sitzbank mit Lehne) und eines Abfallbehälters (Stahl) erneuert.

Die Fertigstellung der Gesamtmaßnahme ist für den der **31.07.2026** geplant.

Lageplan

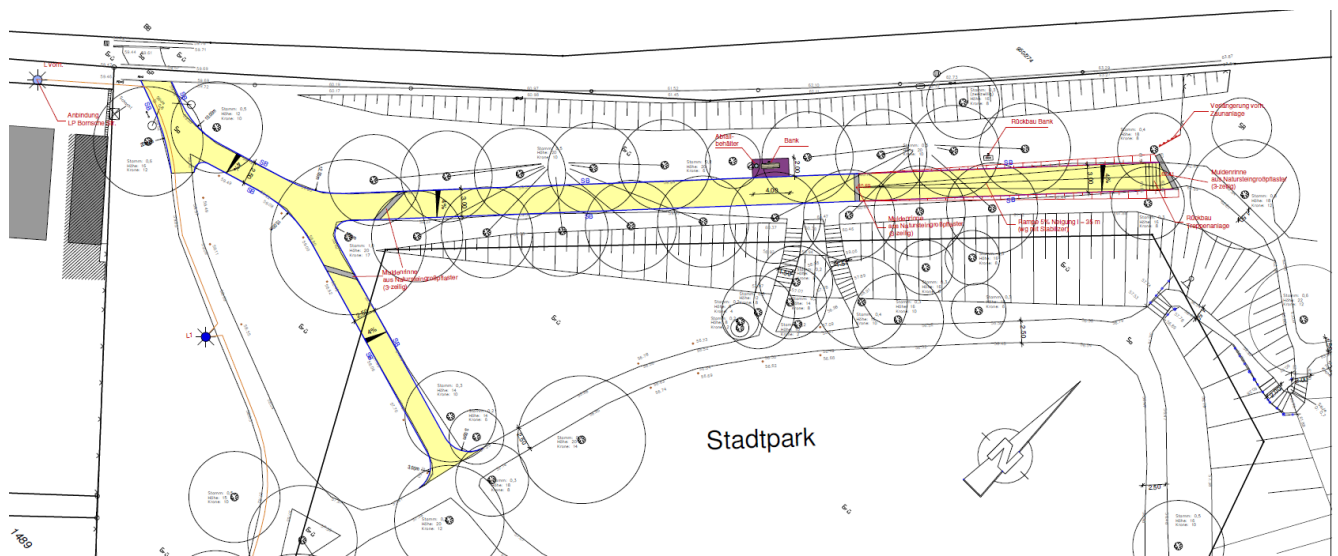

ZEICHENERKLÄRUNG

Planung

-  ungebundene Wegebefestigung (Stabilizer)
4 cm wassergebundene Decke - Deckschicht
6 cm wassergebundene Decke - dynamische Schicht
20 cm Brechkornmisch B2
-  Natursteinkleinpflaster
-  Natursteingroßpflasterterrinne
-  vorhandener Baum
mit dargestellter Baumkrone
-  Baumstumpf
-  Bank
-  Papierkorb